


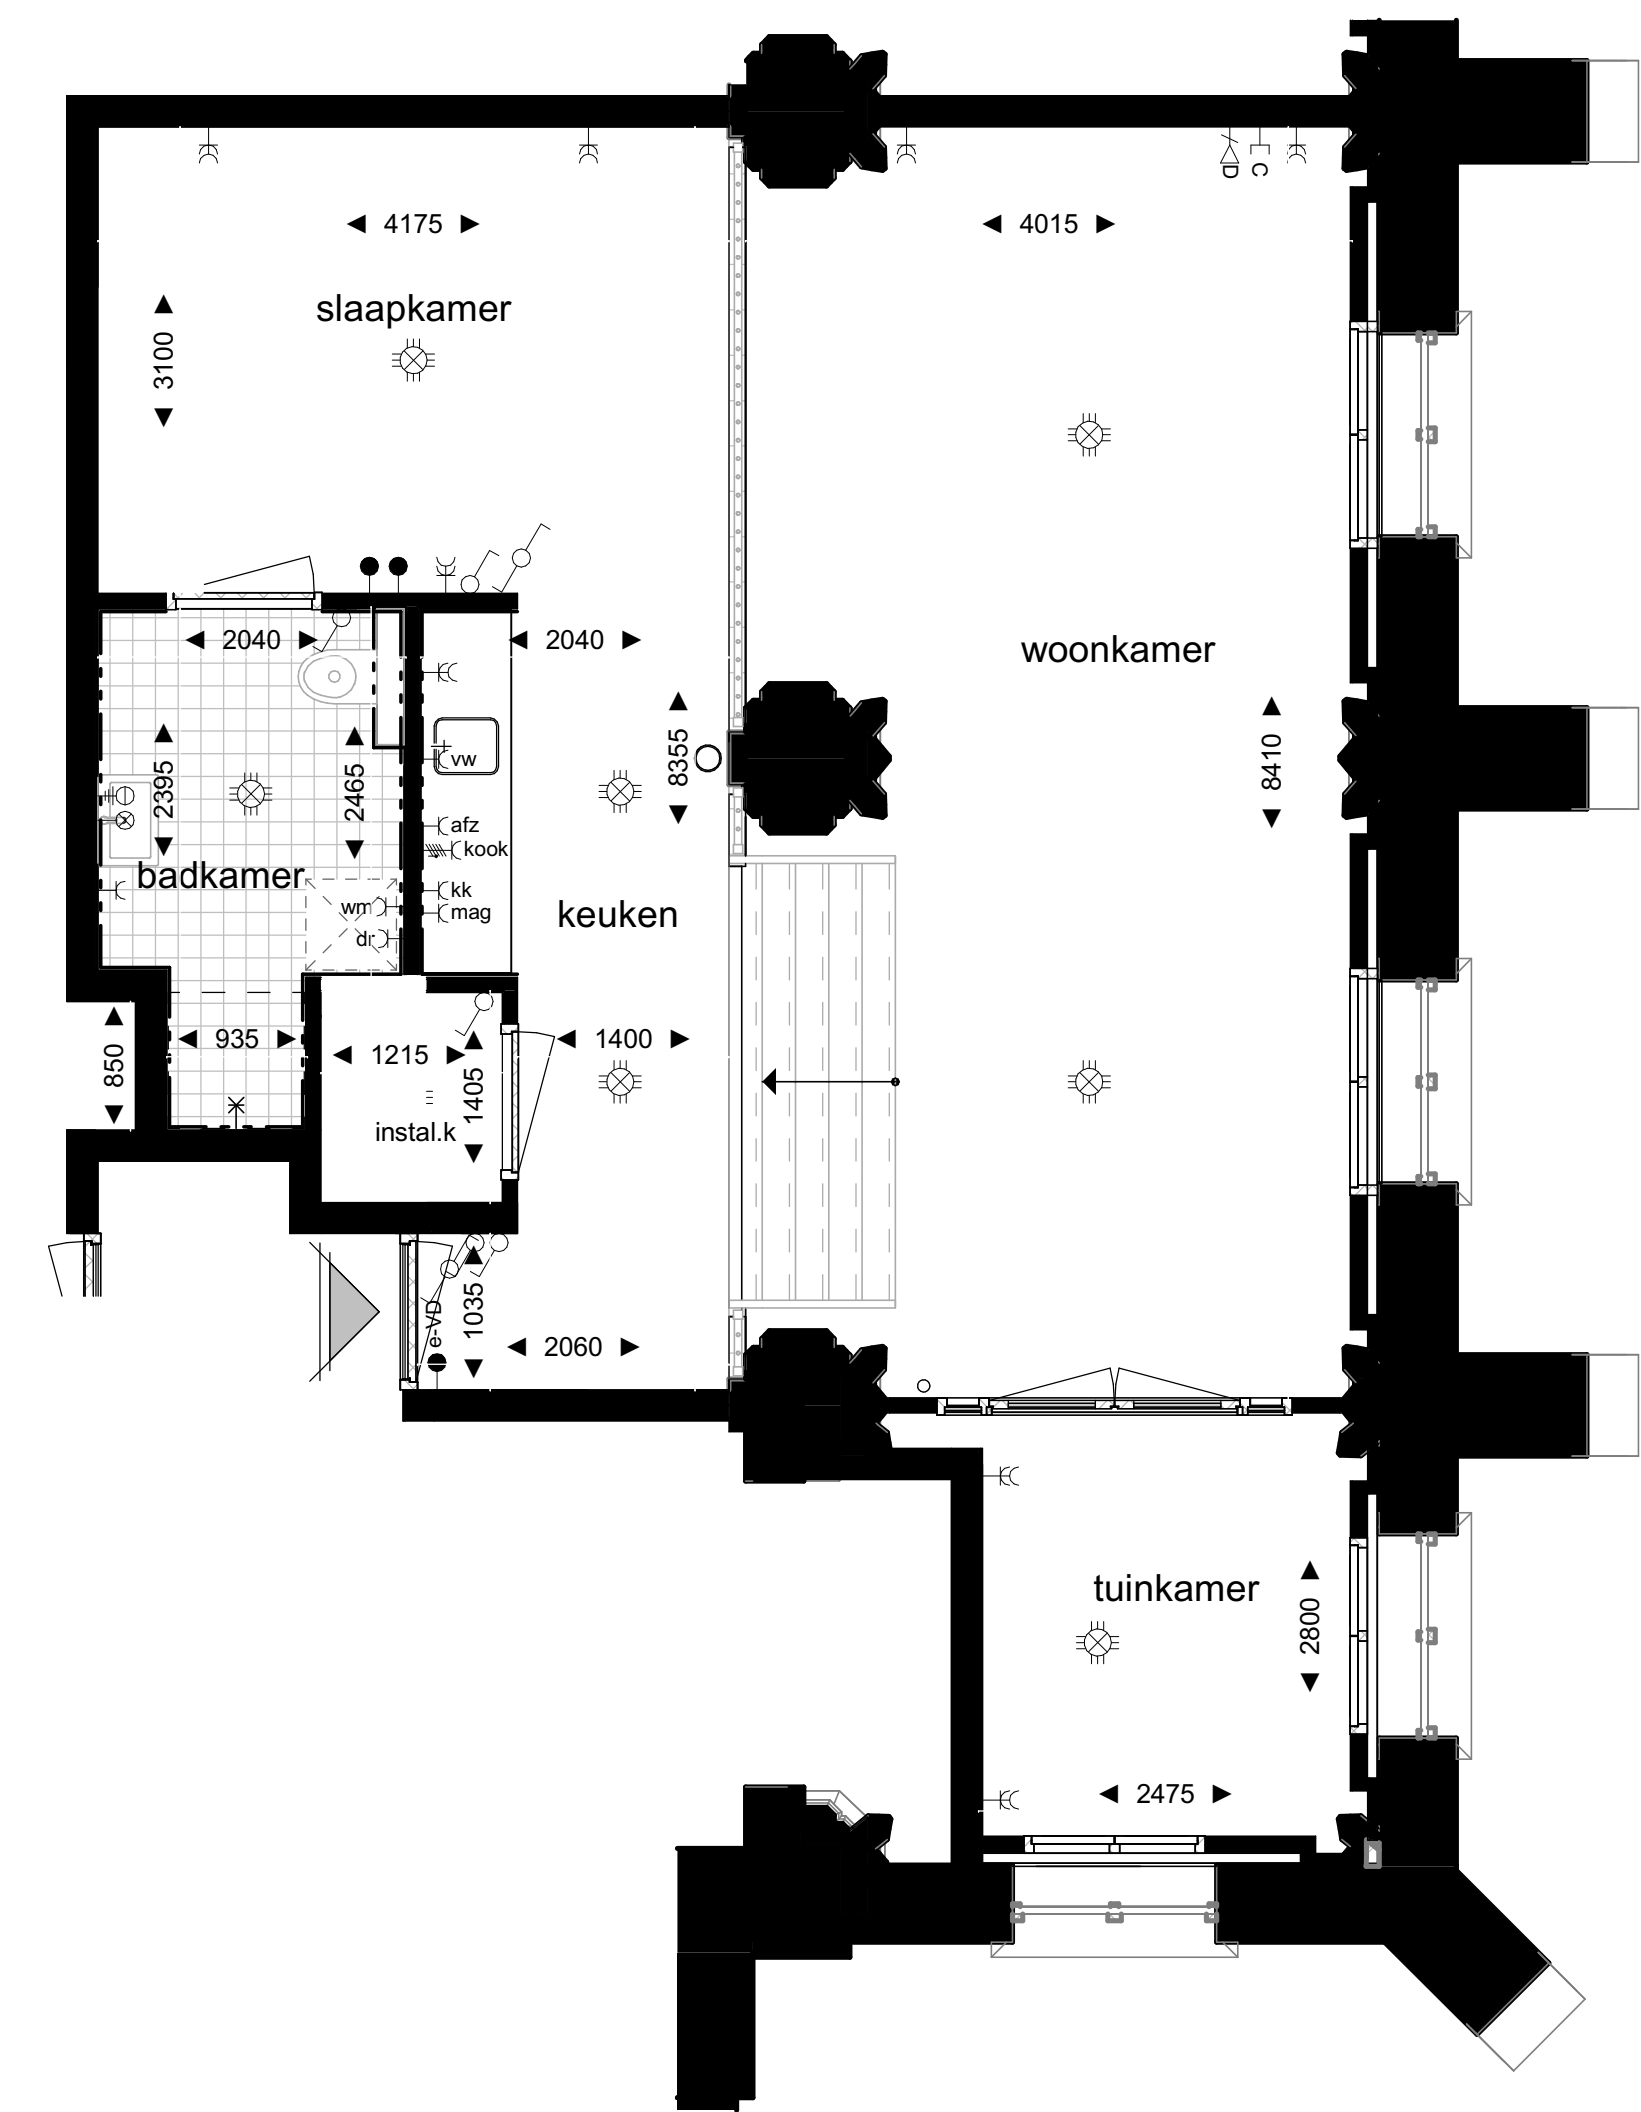

Huisnummer 2A



Voorgevel

Rechter Zijgevel



Achtergevel

Linker Zijgevel

Renvooi:

legenda elektra

- | | | |
|------------------------|----------|------------------------------------|
| enkelpolige schakelaar | afz | wandcontactdoos tbv afzuigkap |
| serie schakelaar | mag | wandcontactdoos tbv magnetron |
| wissel schakelaar | vw | wandcontactdoos tbh vaatwasser |
| wandcontactdoos enkel | th | aansluitpunt thermostaat (bedraad) |
| wandcontactdoos dubbel | C | contactdoos tbv tv |
| wp | D | contactdoos tbv data |
| kook | intercom | aansluitpunt intercom (loos) |
| kk | | lichtpunt plafond |
| wm | | rookmelder conform NEN 2555 |
| dr | e-VD | aansluitpunt tbv vrijloop dranger |
| wtw | | lichtpunt wand |
| cv | | centraal aardpunt |
| boiler | loos | leiding loos |
| o | | beldrukker |
| toegang woning | | radiator badkamer |

