




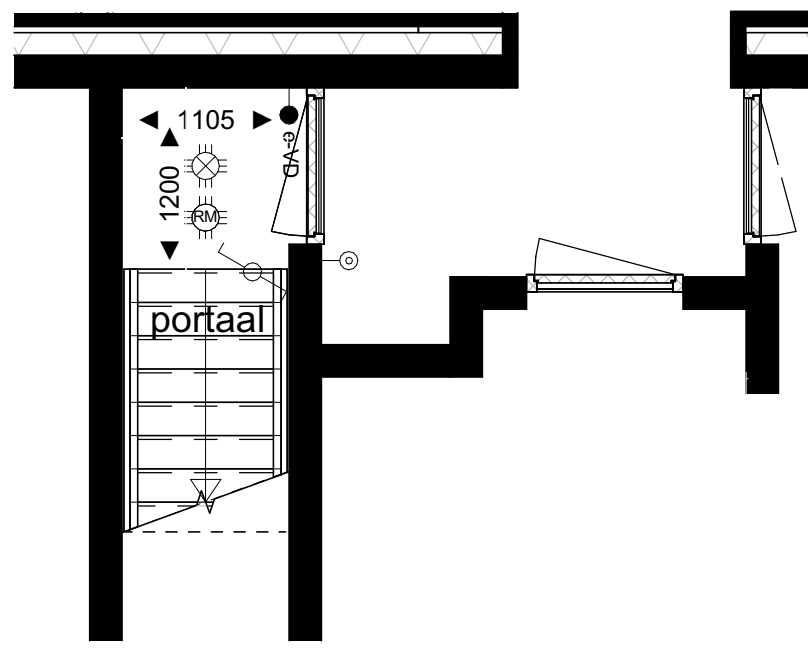

Toegang naar appartement 6D
ter hoogte van 1^{ste} verdieping

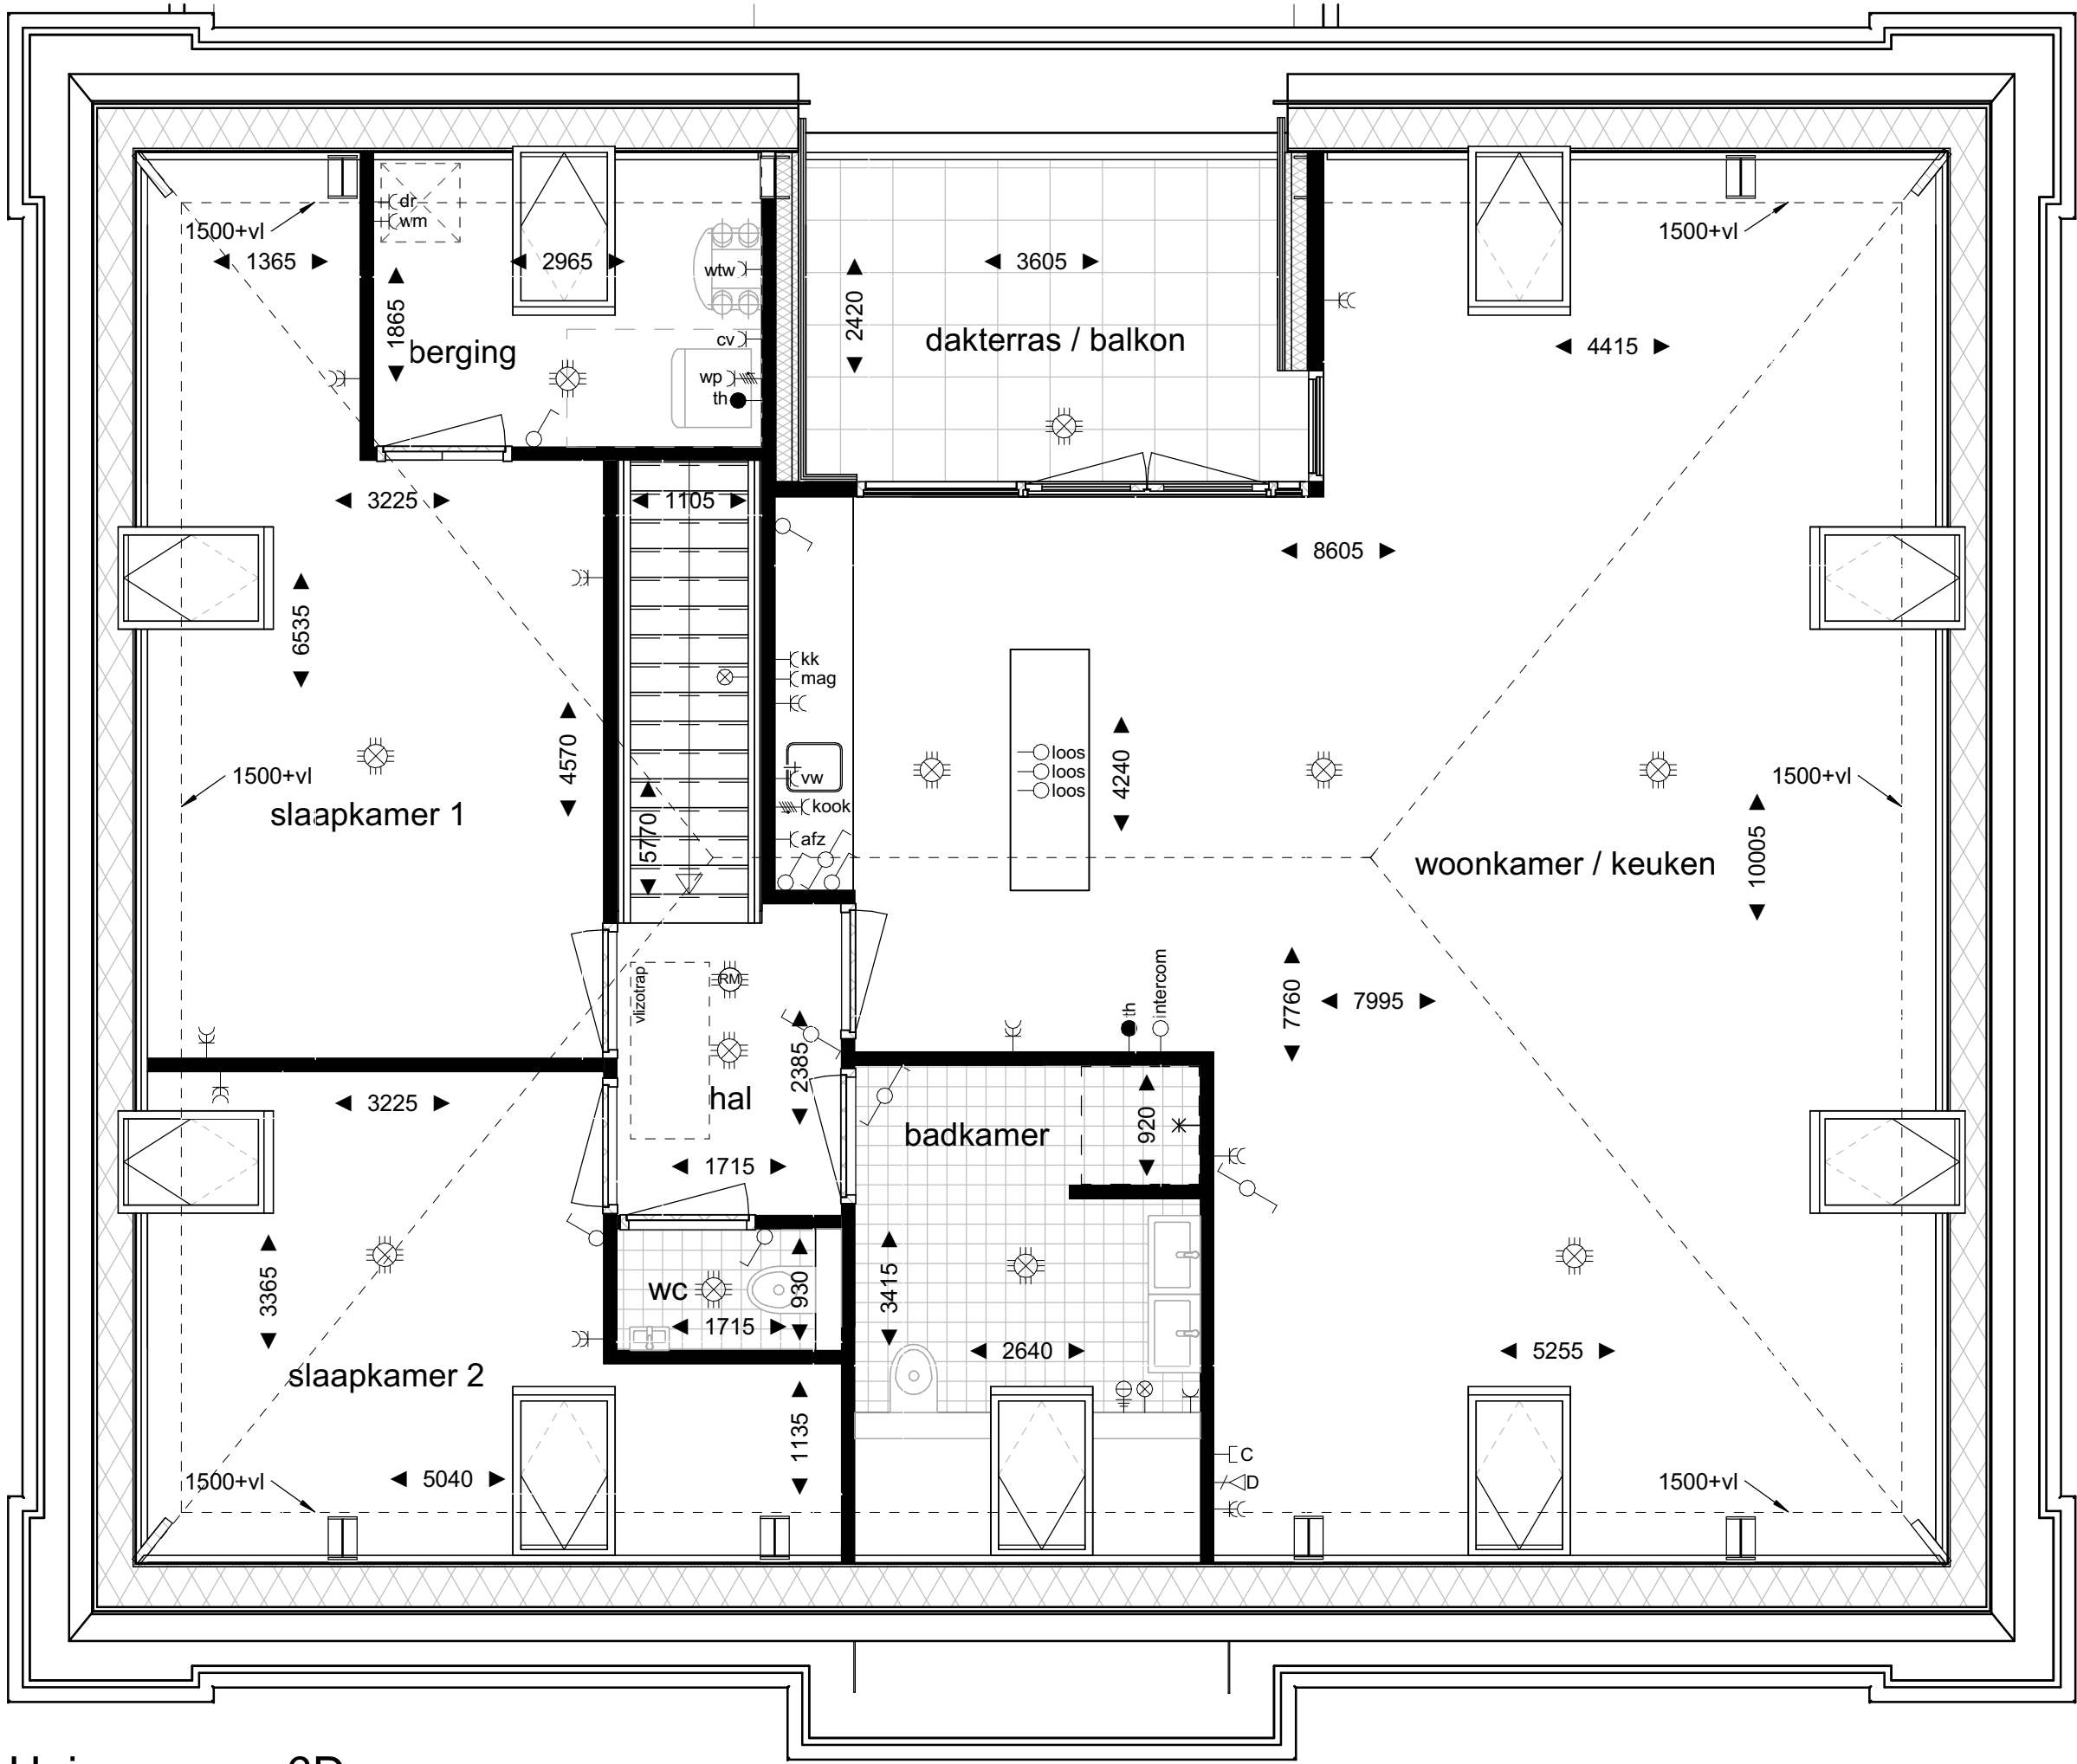

Huisnummer 6D
ter hoogte van 2^e verdieping

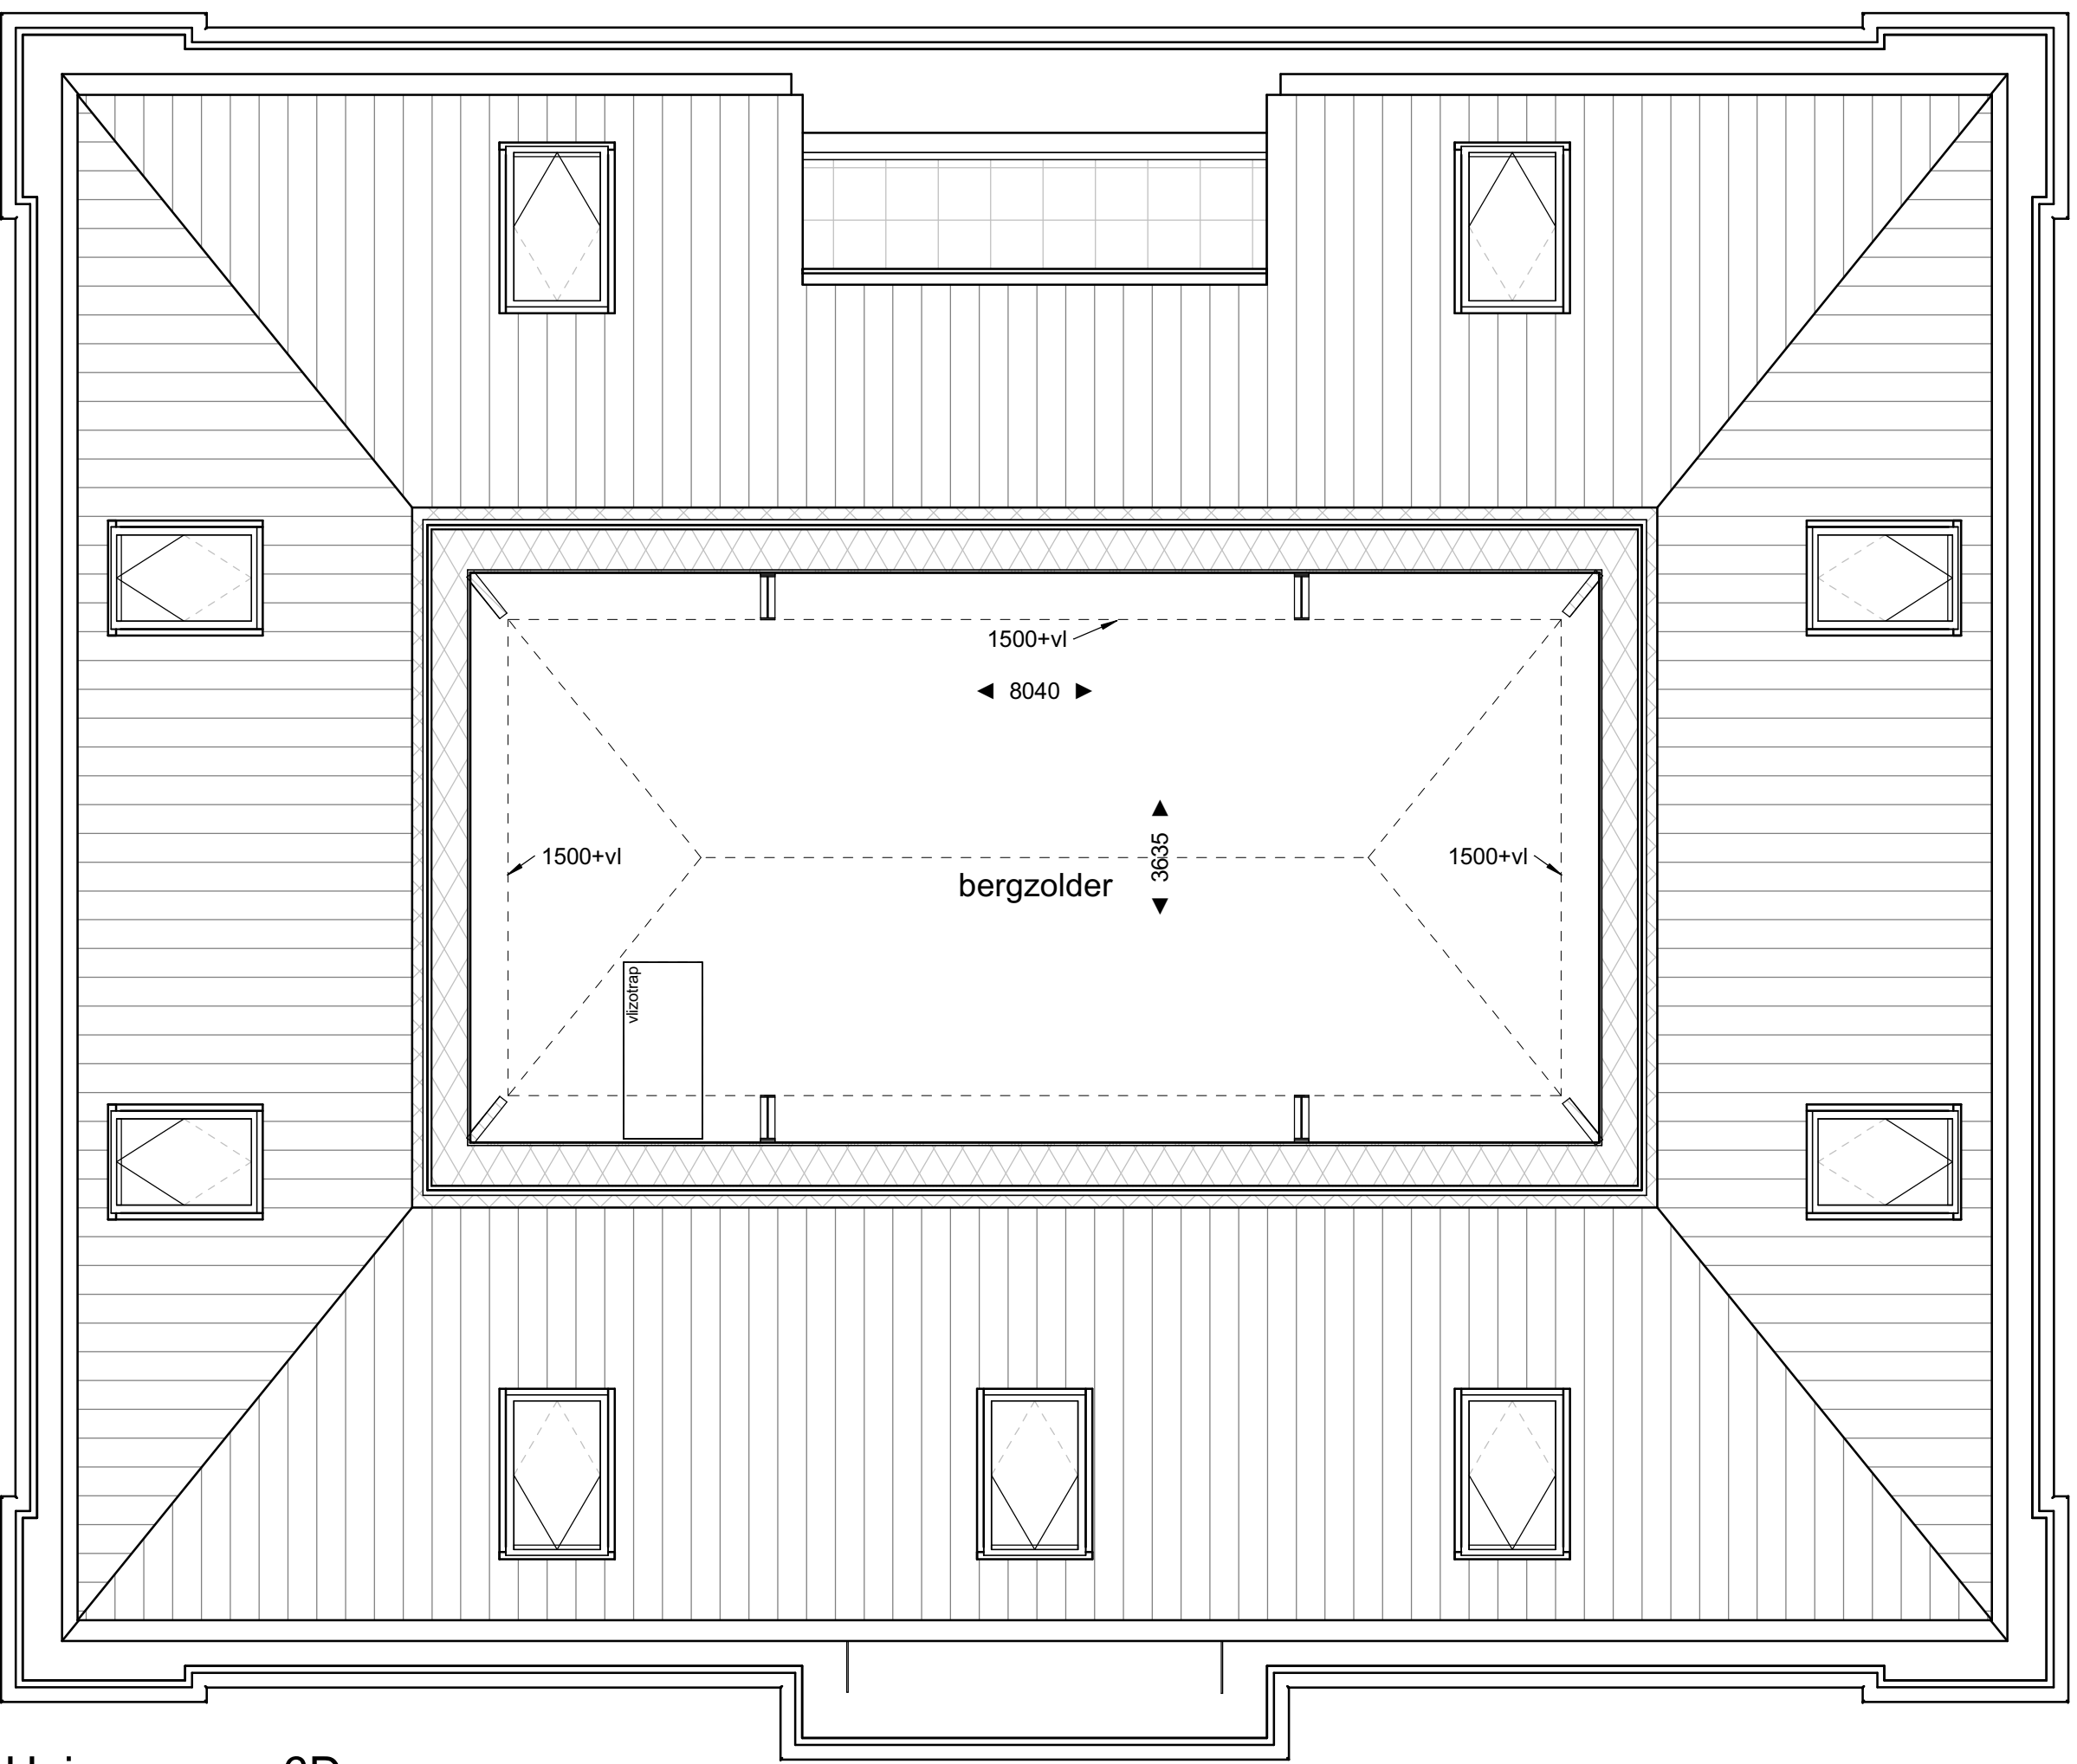

Huisnummer 6D
ter hoogte van 3^e verdieping



Voorgevel



Rechter Zijgevel



Achtergevel



Linker Zijgevel

Renvooi:

legenda elektra

- enkeelpolige schakelaar
- serie schakelaar
- wissel schakelaar
- wandcontactdoos enkel
- wandcontactdoos dubbel
- wandcontactdoos tbv warmtepomp
- wandcontactdoos tbv kooktoestel
- wandcontactdoos tbv koelkast
- wandcontactdoos tbv wasmachine
- wandcontactdoos tbv droger
- wandcontactdoos tbv wtw-unit
- wandcontactdoos tbv cv-ketel
- wandcontactdoos tbv boiler
- wandcontactdoos tbh omvormer pv-panelen

- wandcontactdoos tbv afzuigkap
- wandcontactdoos tbv magnetron
- wandcontactdoos tbv vaatwasser
- aansluitpunt thermostaat (bedraad)
- contactdoos tbv tv
- contactdoos tbv data
- aansluitpunt intercom (loos)
- lichtpunt plafond
- rookmelder conform NEN 2555
- aansluitpunt tbv vrijloop dranger
- lichtpunt wand
- centraal aardpunt
- leiding loos
- bedrukker
- radiator badkamer

