




Huisnummer 8A

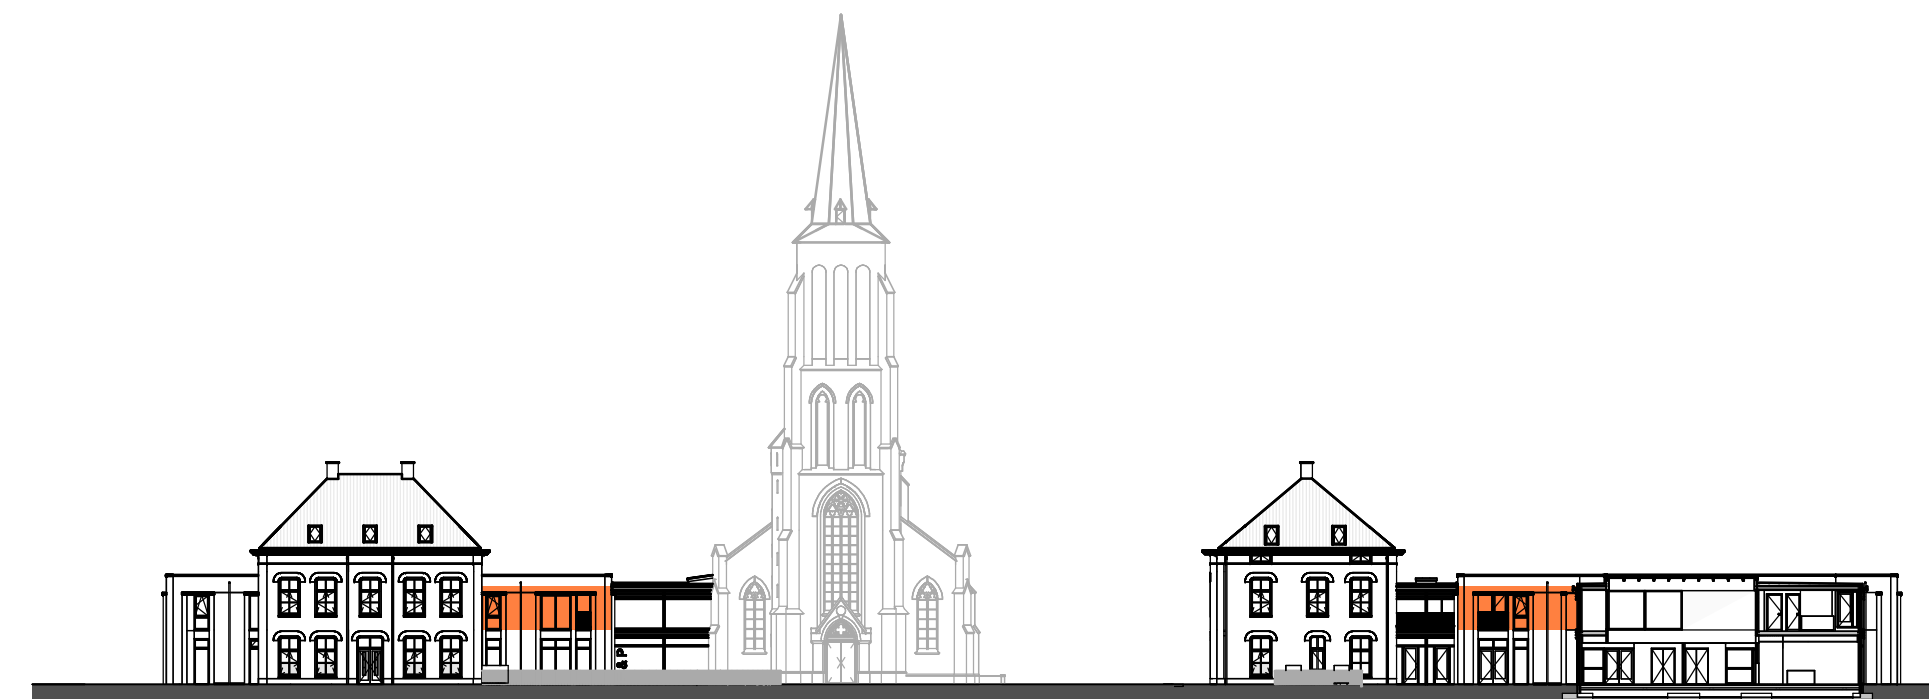

Voorgevel

Rechter Zijgevel



Achtergevel

Linker Zijgevel

Renvooi:

legenda elektra

~	enkelpolige schakelaar	~ afz	wandcontactdoos tbv afzuigkap
~	serie schakelaar	~ mag	wandcontactdoos tbv magnetron
~	wissel schakelaar	~ vw	wandcontactdoos tbh vaatwasser
~	wandcontactdoos enkel	~ th	aansluitpunt thermostaat (bedraad)
~	wandcontactdoos dubbel	~ C	contactdoos tbv tv
~ wp	wandcontactdoos tbv warmtepomp	~ D	contactdoos tbv data
~ kook	wandcontactdoos tbv kooktoestel	~ intercom	aansluitpunt intercom (loos)
~ kk	wandcontactdoos tbv koelkast	~	lichtpunt plafond
~ wm	wandcontactdoos tbv wasmachine	~	rookmelder conform NEN 2555
~ dr	wandcontactdoos tbv droger	~ e-VD	aansluitpunt tbv vrijloop dranger
~ wtw	wandcontactdoos tbv wtw-unit	~	lichtpunt wand
~ cv	wandcontactdoos tbv cv-ketel	~	centraal aardpunt
~ boiler	wandcontactdoos tbv boiler	~ loos	leiding loos
~ o	wandcontactdoos tbh omvormer pv-panelen	~	beldrukker
		~	radiator badkamer

