


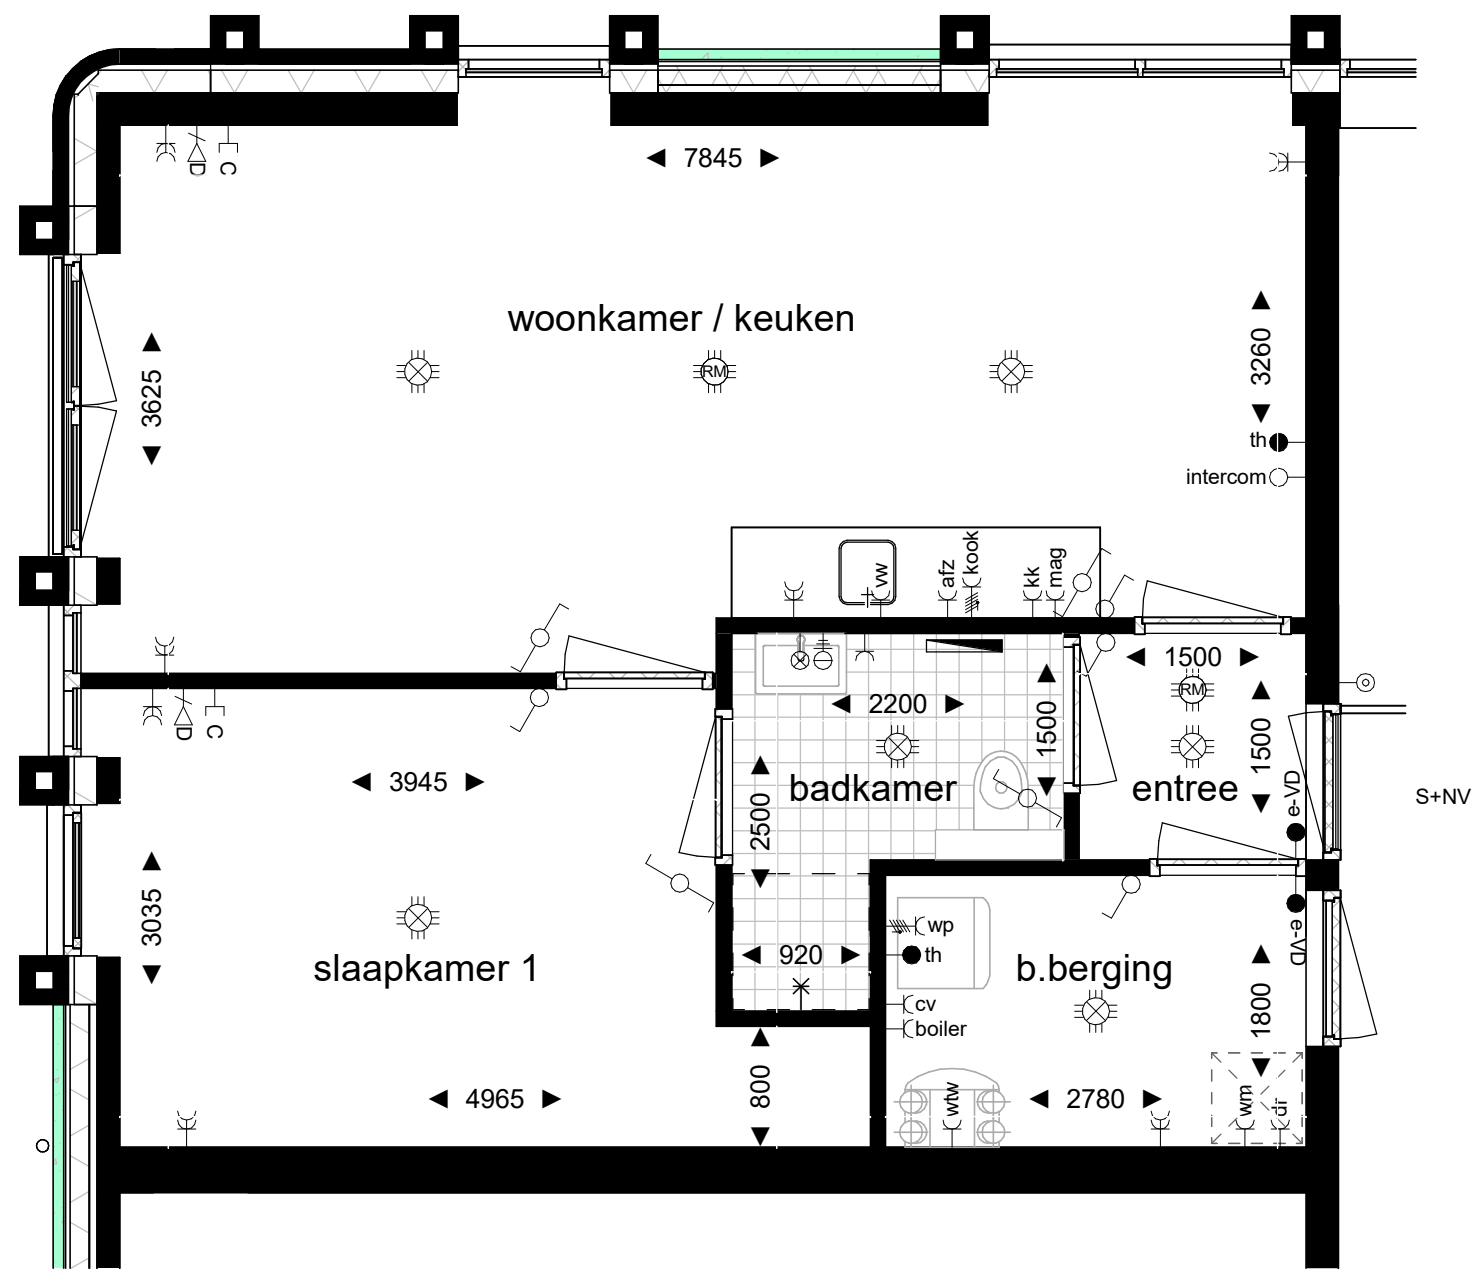

Huisnummer 8D



Voorgevel

Rechter Zijgevel

Achtergevel

Linker Zijgevel

### Renvooi:

#### legenda elektra

|          |                                         |            |                                    |
|----------|-----------------------------------------|------------|------------------------------------|
| ~        | enkelpolige schakelaar                  | ~ afz      | wandcontactdoos tbv afzuigkap      |
| ~        | serie schakelaar                        | ~ mag      | wandcontactdoos tbv magnetron      |
| ~        | wissel schakelaar                       | ~ vw       | wandcontactdoos tbh vaatwasser     |
| ~        | wandcontactdoos enkel                   | → th       | aansluitpunt thermostaat (bedraad) |
| ~        | wandcontactdoos dubbel                  | ~ C        | contactdoos tbv tv                 |
| ~ wp     | wandcontactdoos tbv warmtepomp          | ~ D        | contactdoos tbv data               |
| ~ kook   | wandcontactdoos tbv kooktoestel         | → intercom | aansluitpunt intercom (loos)       |
| ~ kk     | wandcontactdoos tbv koelkast            | ⚙          | lichtpunt plafond                  |
| ~ wm     | wandcontactdoos tbv wasmachine          | ⚙          | rookmelder conform NEN 2555        |
| ~ dr     | wandcontactdoos tbv droger              | → e-VD     | aansluitpunt tbv vrijloop dranger  |
| ~ wtw    | wandcontactdoos tbv wtw-unit            | ⊗          | lichtpunt wand                     |
| ~ cv     | wandcontactdoos tbv cv-ketel            | ⊕          | centraal aardpunt                  |
| ~ boiler | wandcontactdoos tbv boiler              | → loos     | leiding loos                       |
| ~ o      | wandcontactdoos tbh omvormer pv-panelen | ⊙          | beldrukker                         |
|          |                                         | —          | radiator badkamer                  |

