




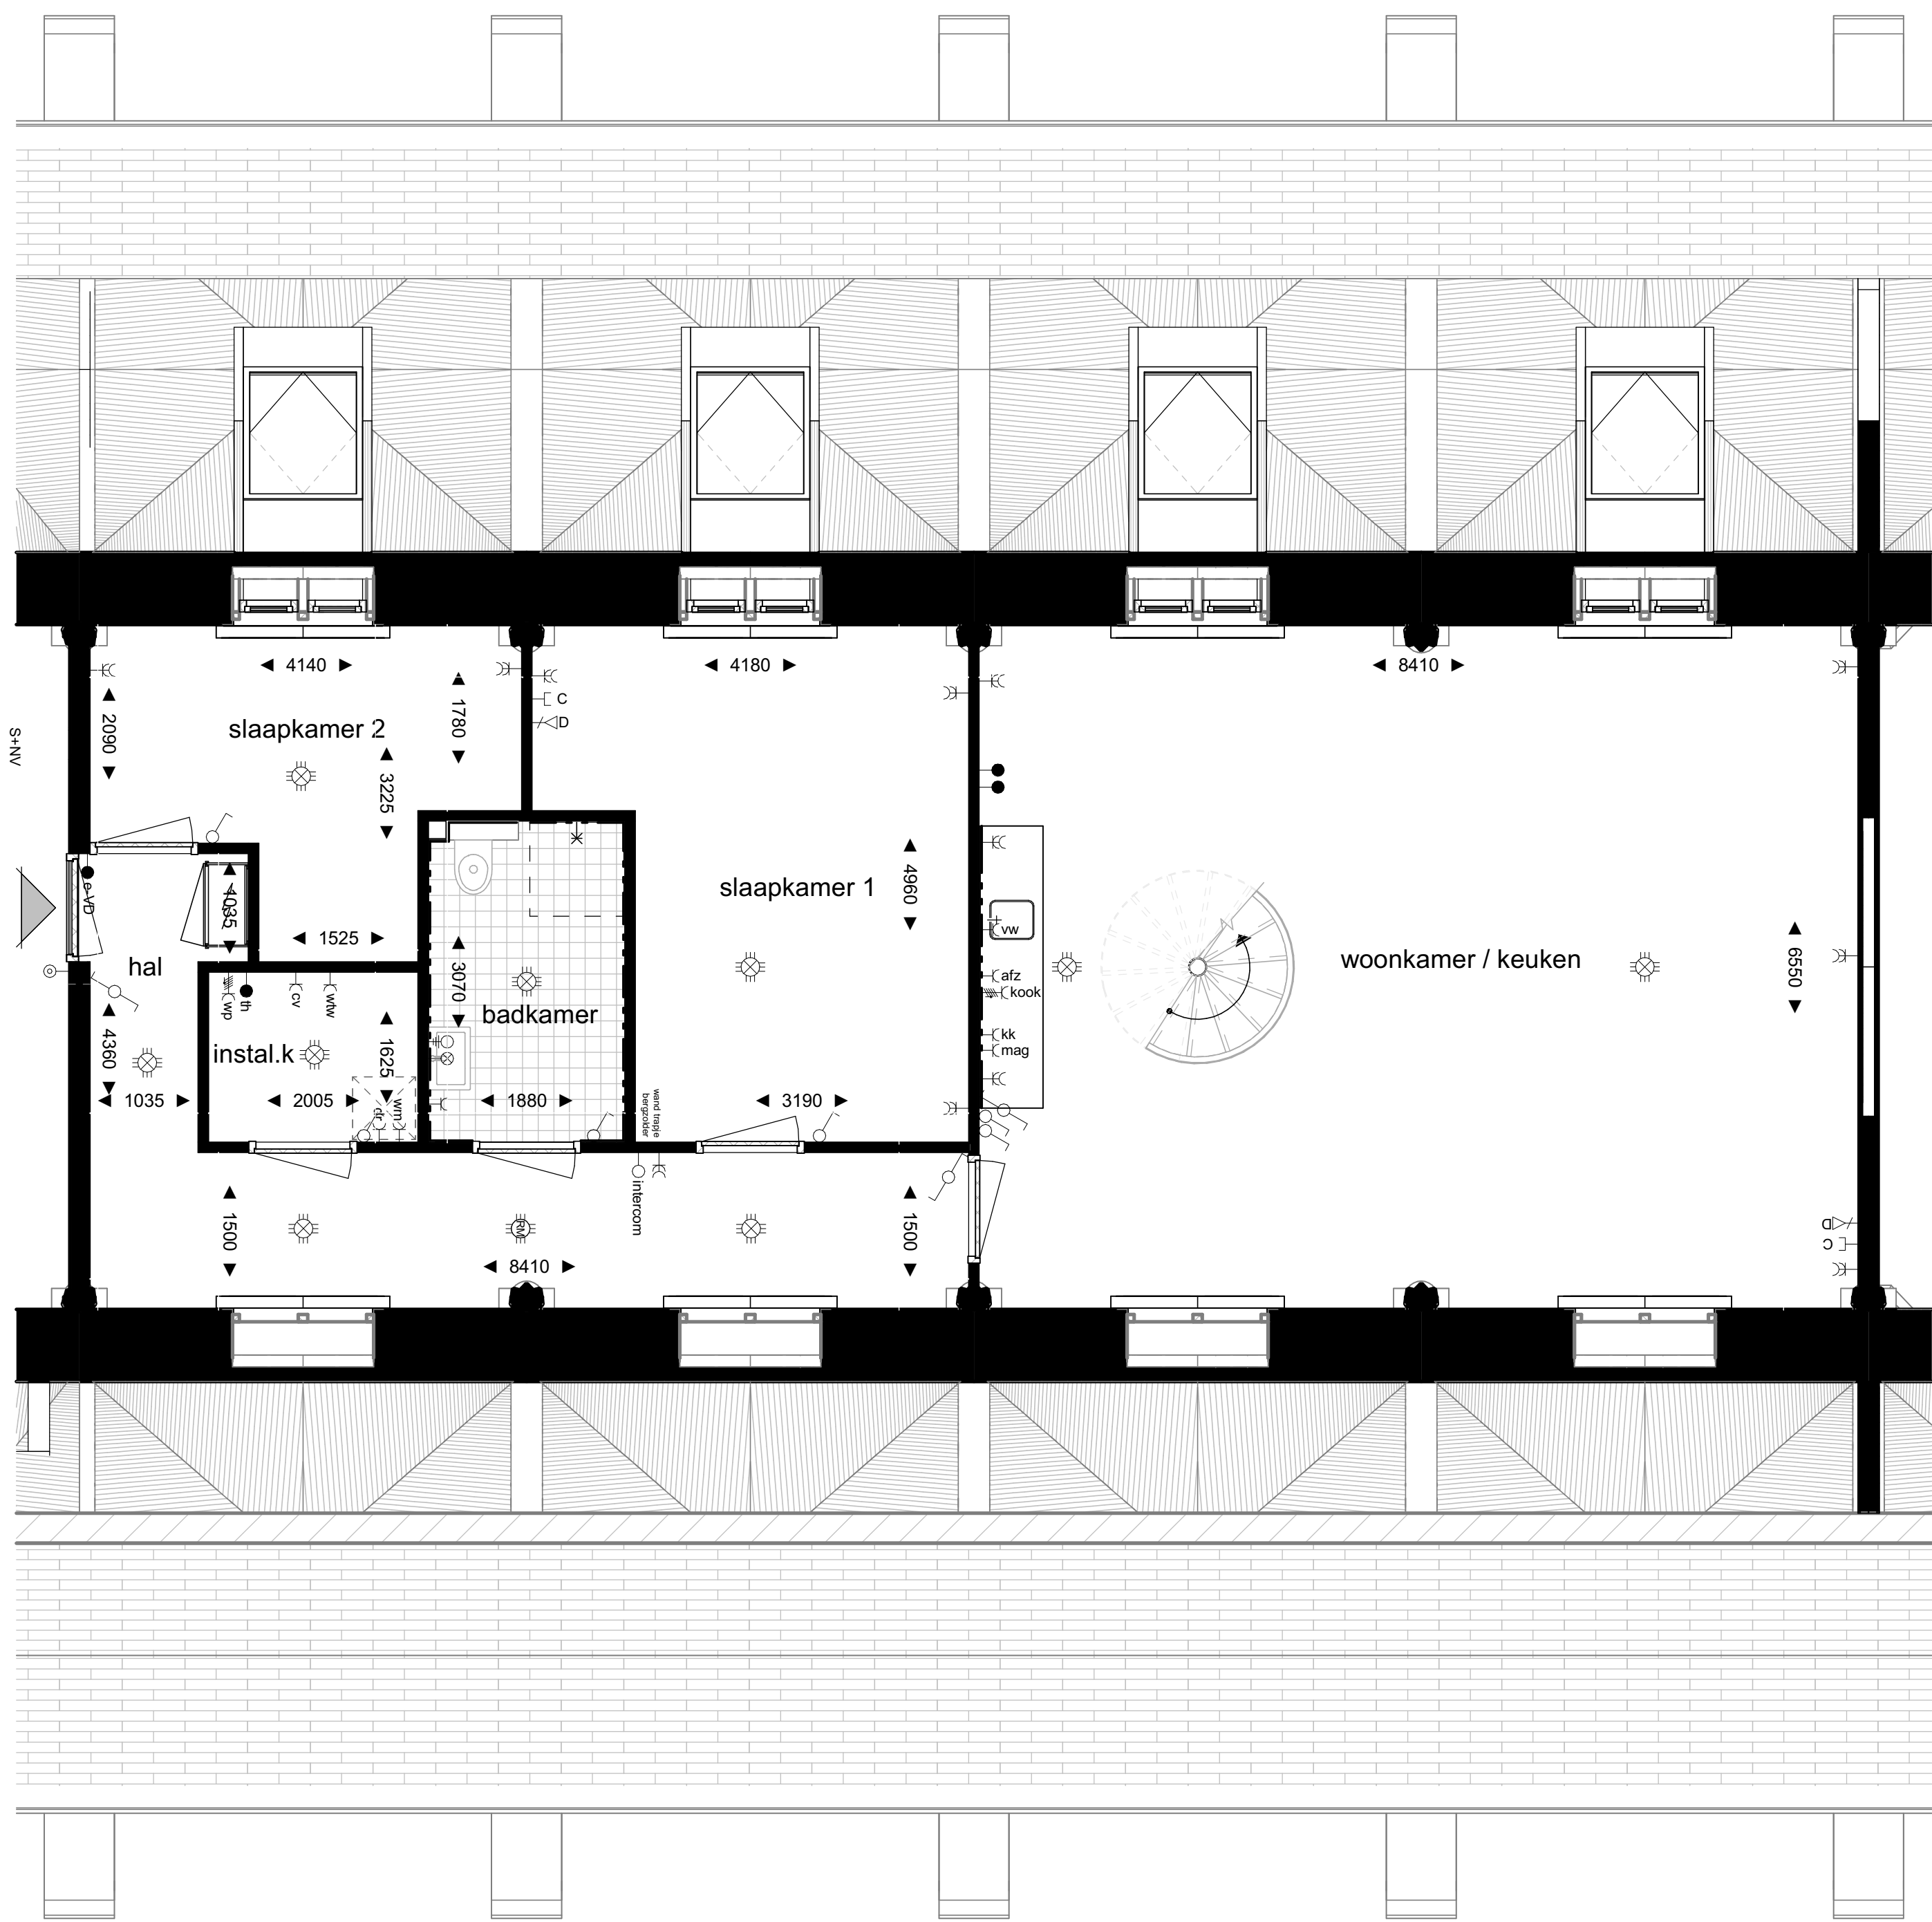


Appartement 2C
ter hoogte van 2^{de} verdieping

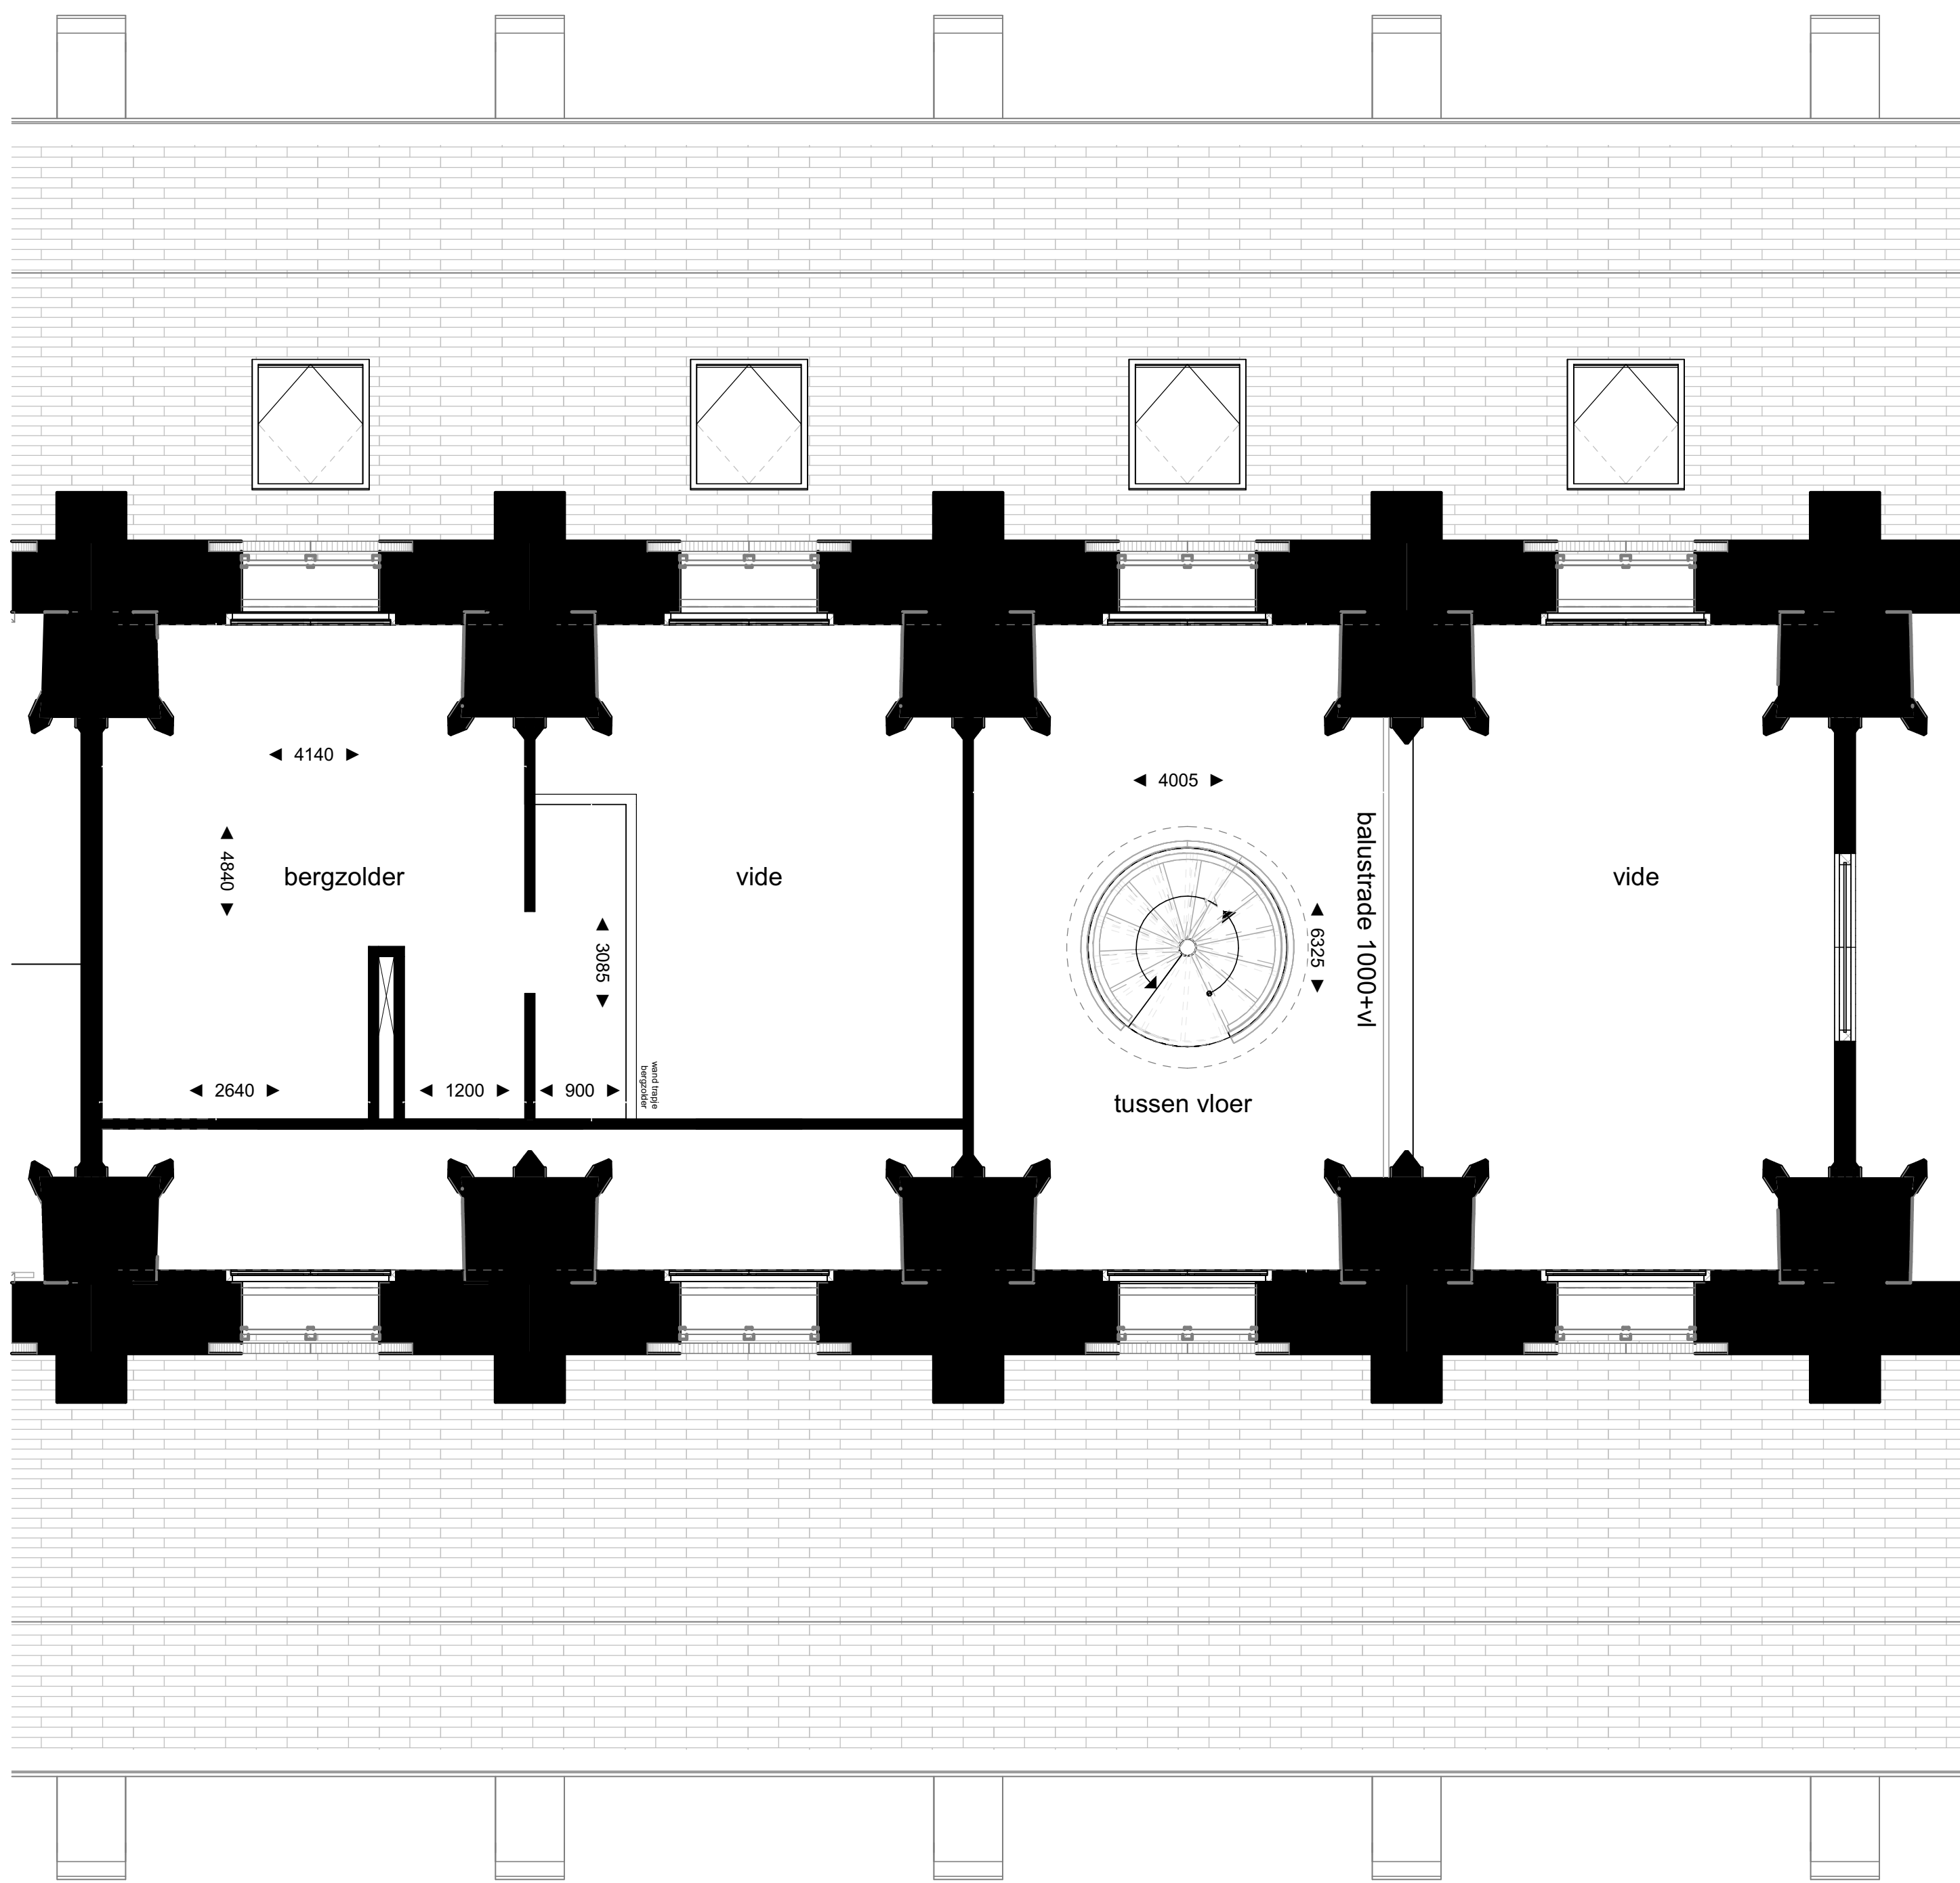

Appartement 2C
ter hoogte van de tussenvloer

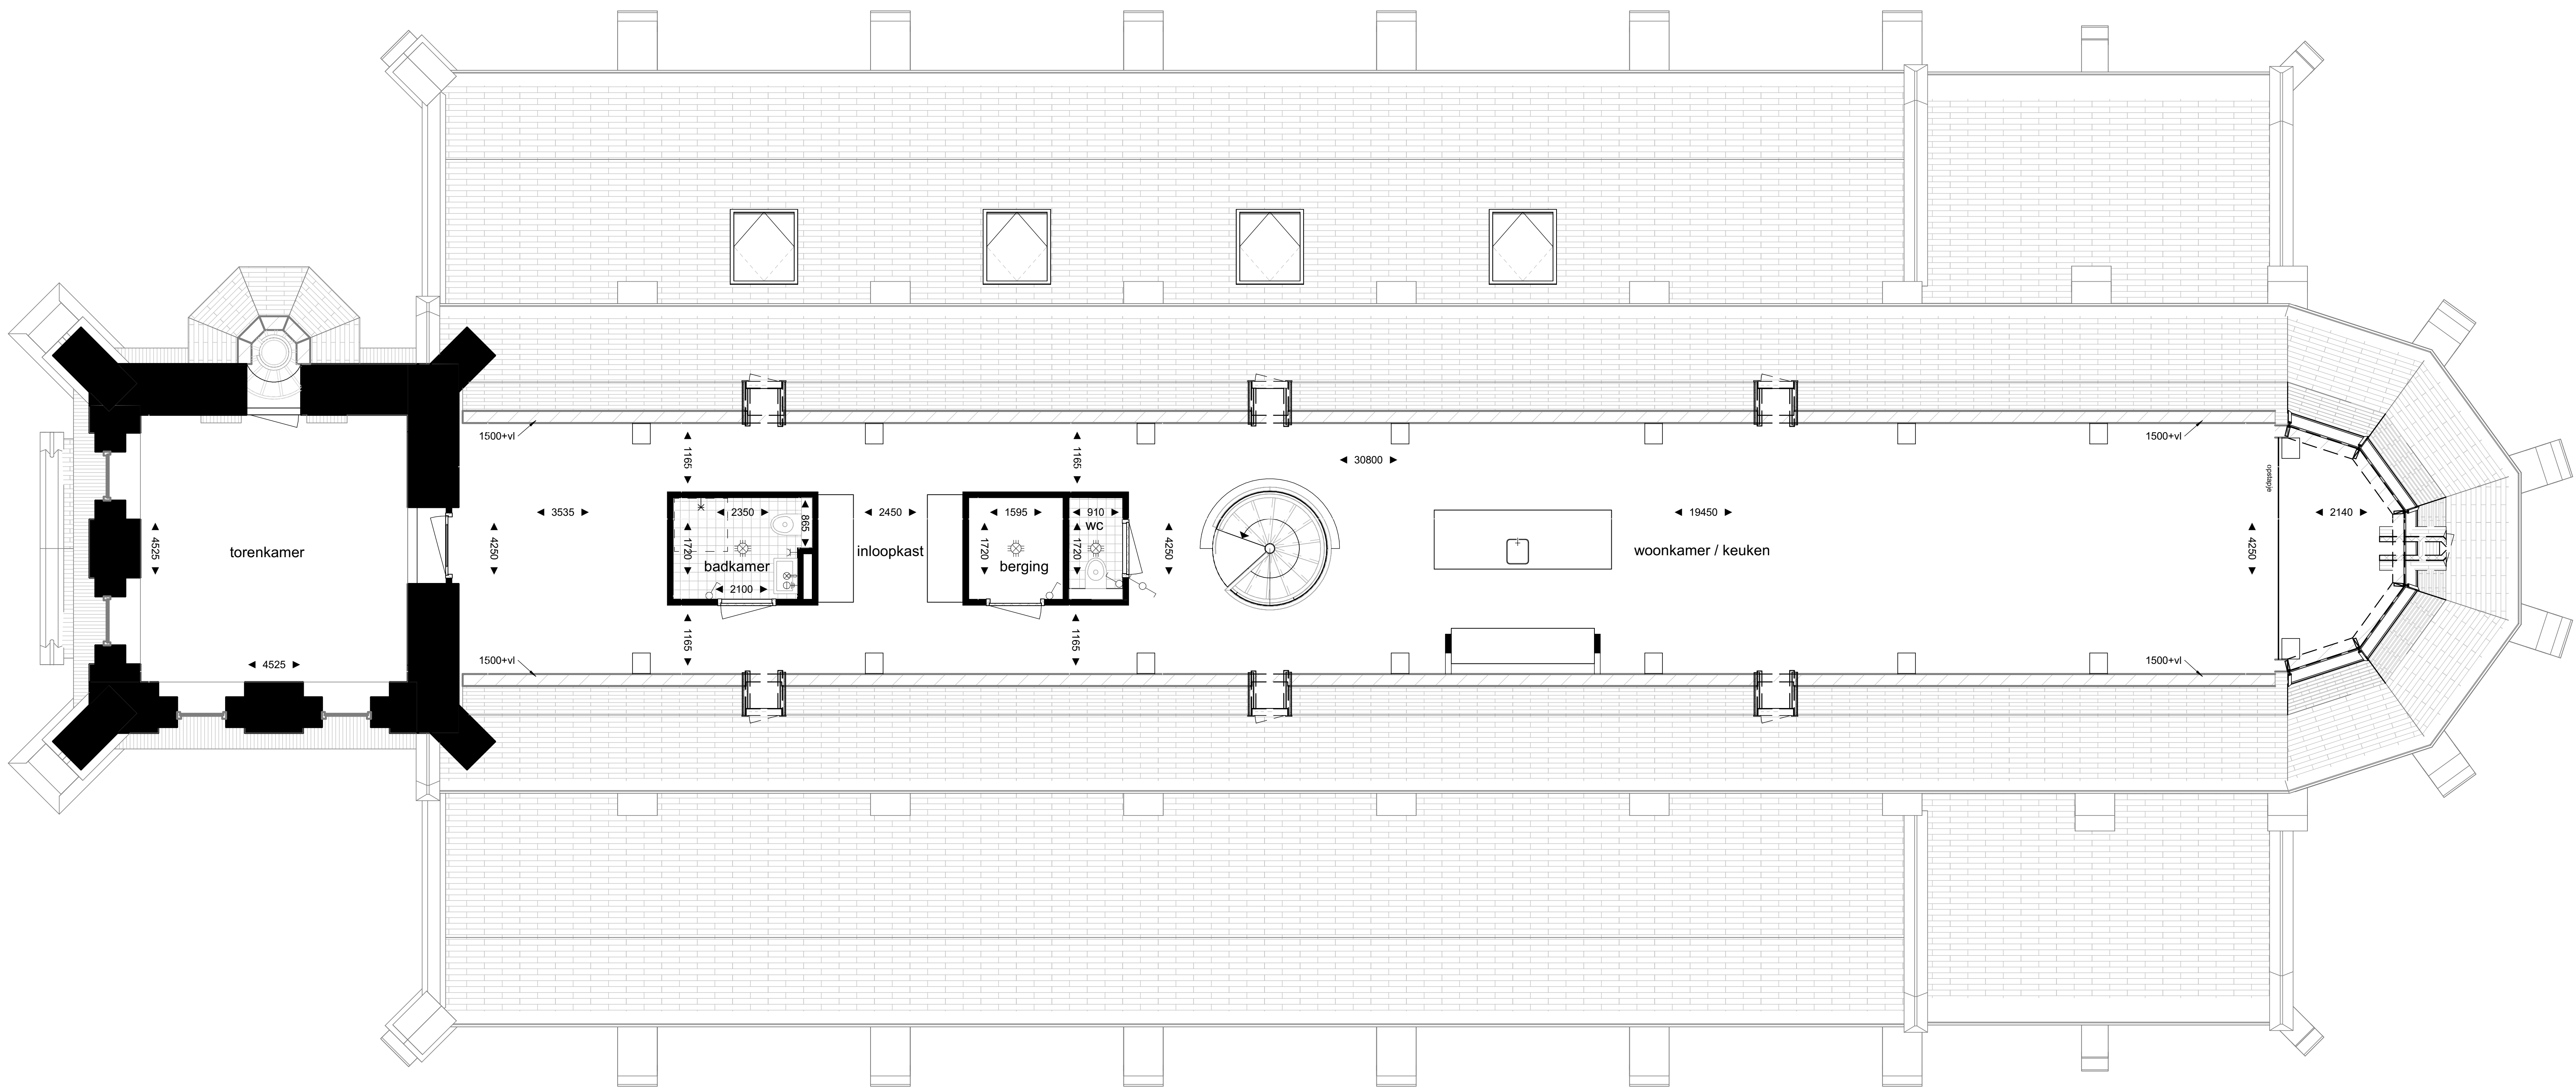


Appartement 2C
ter hoogte van 3^{de} verdieping

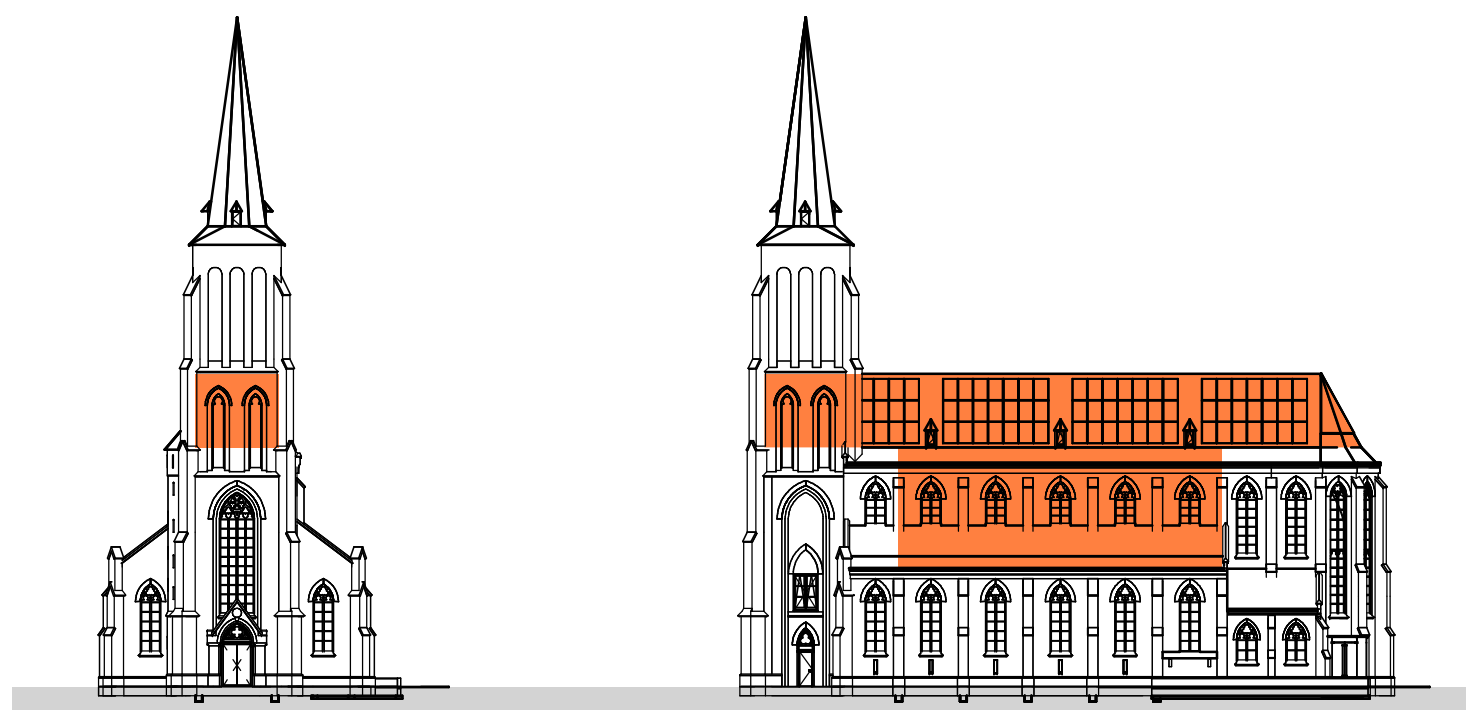

Voorgevel

Rechter Zijgevel

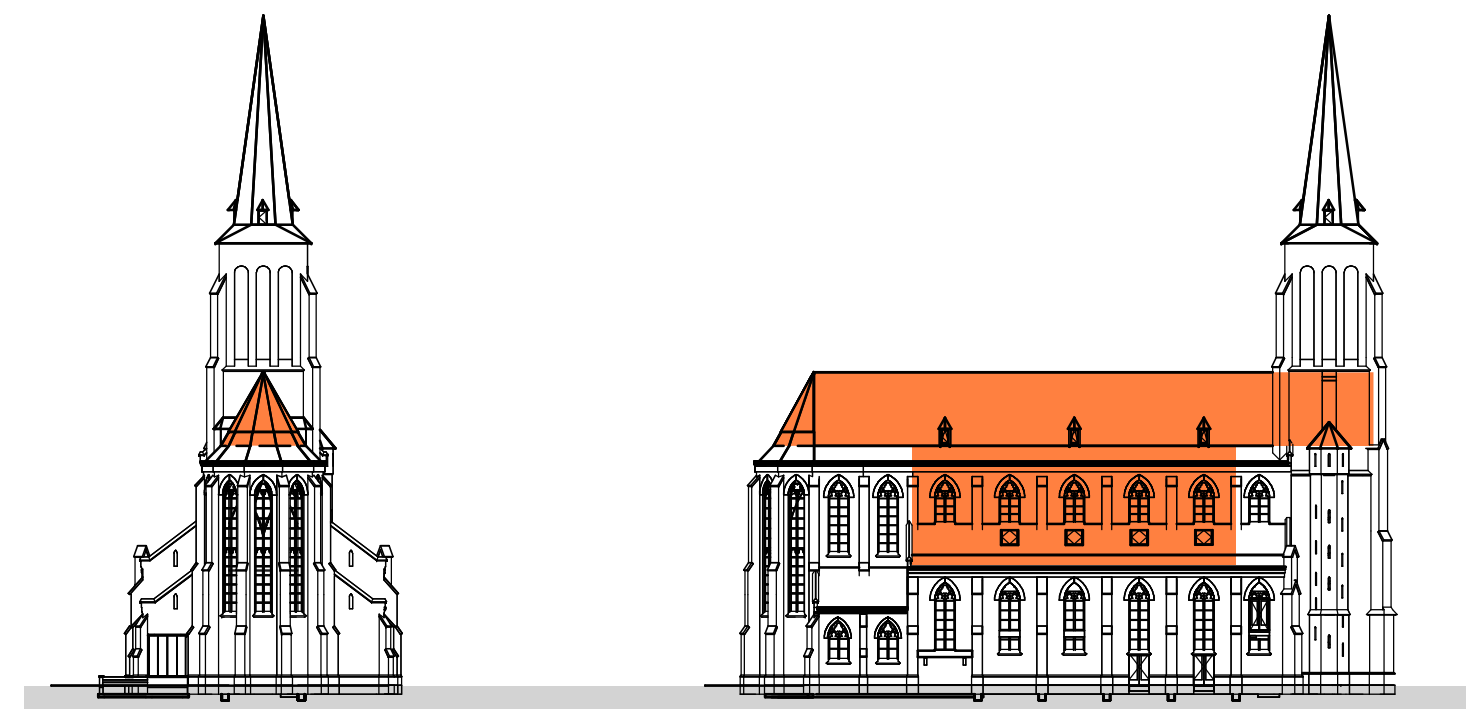


Achtergevel

Linker Zijgevel

Renvooi: legenda elektra

- > afb wandcontactdoos bkn vloerlamp
- > mag wandcontactdoos bkn magnetron
- > vwe wandcontactdoos bkn vaatwasser
- > th aansluitpunt thermostaat (bedstee)
- > C contactdoos bkn tv
- > D contactdoos bkn data
- > intercom aansluitpunt intercom (boks)
- > schakelpunt bedstee
- > rookmelder conform NEN 2005
- > +4-VD aansluitpunt bkn vloerlamp drager
- > 0 lichtpunt wand
- > 4D centraal aansluitpunt
- > boos ledstrip boos
- > o wandcontactdoos bkn omvormer pv-panelen
- > o bedrukker
- > radiator badkamer

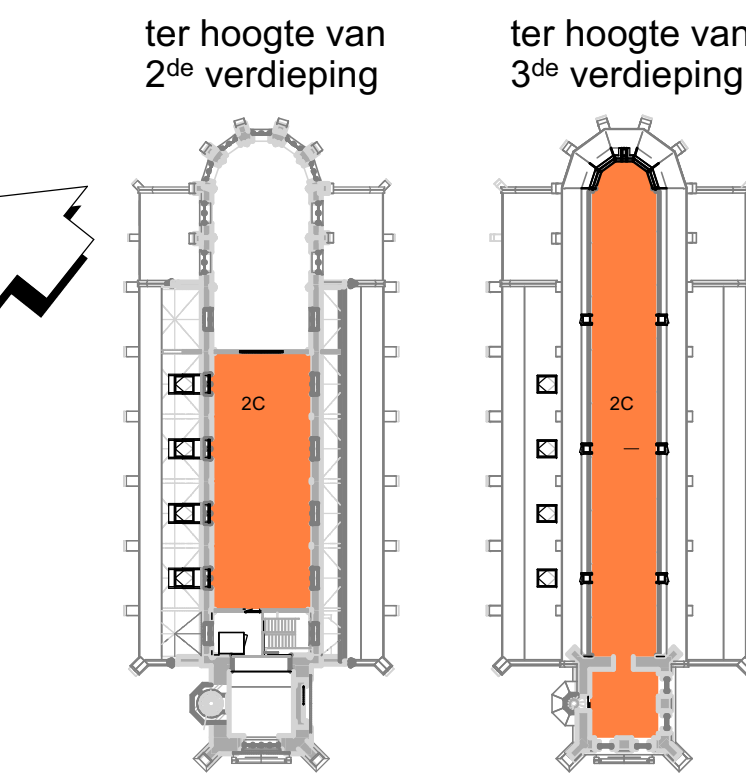

ter hoogte van
2^{de} verdieping

ter hoogte van
3^{de} verdieping